



**ОБЩЕСТВО С ОГРАНИЧЕННОЙ ОТВЕТСТВЕННОСТЬЮ
ПРОЕКТНО-СТРОИТЕЛЬНАЯ КОМПАНИЯ «ОКтябрьская»**

630102, г. Новосибирск, ул. Фабричная, 19а

тел. 239-59-53, 8-983-310-59-53

Свидетельство №СРО-П-210-5405396582-24042020-00076 от 24 апреля 2020

**Теплый склад хранения оснастки и инструмента, расположенного
по адресу: г. Новосибирск, ул. Сибиряков-Гвардейцев, 56.**

ПРОЕКТНАЯ ДОКУМЕНТАЦИЯ

**Раздел 2. Схема планировочной организации земельного
участка**

03-04-24-ПЗУ

ТОМ 2

2024



ОБЩЕСТВО С ОГРАНИЧЕННОЙ ОТВЕТСТВЕННОСТЬЮ
ПРОЕКТНО-СТРОИТЕЛЬНАЯ КОМПАНИЯ «ОКТЯБЬСКАЯ»

630102, г. Новосибирск, ул. Фабричная, 19а

тел. 239-59-53, 8-983-310-59-53

Свидетельство №СРО-П-210-5405396582-24042020-00076 от 24 апреля 2020

**Теплый склад хранения оснастки и инструмента, расположенного
по адресу: г. Новосибирск, ул. Сибиряков-Гвардейцев, 56.**

ПРОЕКТНАЯ ДОКУМЕНТАЦИЯ

**Раздел 2. Схема планировочной организации земельного
участка**

03-04-24-ПЗУ

Директор _____ **А. В. Мальцев**

Главный инженер проекта _____ **В. Г. Савенко**

Взам.	
Подп. и дата	
Инв. №	

2024

СОДЕРЖАНИЕ ТОМА

Обозначение	Наименование	Примечание (стр.)
03-04-24-ПЗУ-С	Содержание тома	2-3
03-04-24-СП	Содержание проектной документации	5
03-04-24-ПЗУ-ТЧ	Раздел 2. Схема планировочной организации земельного участка. Текстовая часть.	
	а) характеристика земельного участка, предоставленного для размещения объекта капитального строительства	6-8
	а_1) сведения о наличии зон с особыми условиями использования территорий в пределах границ земельного участка	9
	б) обоснование и описание планировочной организации земельного участка в соответствии с градостроительным и техническим регламентами либо документами об использовании земельного участка (если на земельный участок не распространяется действие градостроительного регламента или в отношении его не устанавливается градостроительный регламент)	9
	в) обоснование планировочной организации земельного участка в соответствии с градостроительным и техническим регламентами либо документами об использовании земельного участка	10-11
	г) технико-экономические показатели земельного участка, предоставленного для размещения объекта капитального строительства;	11
	д) обоснование и описание решений по инженерной подготовке территории, в том числе решений по инженерной защите территории и объектов капитального строительства от последствий опасных геологических процессов, паводковых, поверхностных и грунтовых вод	12
	е) описание организации рельефа вертикальной планировкой;	12-13

Взам.	Подп. и дата							03-04-24-ПЗУ-С			
Инв. №		Изм.	Кол.	Лист	№ док.	Подп.	Дата	Содержание тома	Стадия	Лист	Листов
		Разраб.	Сазыкина						П	1	2
		Пров.	Моисеев								
		Нач. отд.	Мальцев								
		Н. контр.	Дударь								
		Утв.	Мальцев								



Инв. №	Подп. и дата	Взам.

СОСТАВ ПРОЕКТНОЙ ДОКУМЕНТАЦИИ

№ тома	Обозначение	Наименование	Примечание
1	2	3	4
ТОМ 1	03-04-24-ПЗ	Раздел 1: Пояснительная записка.	
ТОМ 2	03-04-24-ПЗУ	Раздел 2: Схема планировочной организации земельного участка.	
ТОМ 3	03-04-24-АР	Раздел 3: Объемно-планировочные и архитектурные решения.	
ТОМ 4	03-04-24-КР	Раздел 4: Конструктивные решения.	
ТОМ 5		Раздел 5: Сведения об инженерном оборудовании, о сетях и системах инженерно-технического обеспечения состоит из следующих подразделов:	
5.1	03-04-24-ИОС1	Подраздел 1. Система электроснабжения;	
5.2	03-04-24-ИОС2	Подраздел 2. Система водоснабжения;	
5.3	03-04-24-ИОС3	Подраздел 3. Система водоотведения;	
5.4	03-04-24-ИОС4	Подраздел 4. Отопление, вентиляция и кондиционирование воздуха, тепловые сети;	
5.5	03-04-24-ИОС5	Подраздел 5. Сети связи	
ТОМ 6	03-04-24-ТХ	Раздел 6: Технологические решения	
ТОМ 7	03-04-24-ПОС	Раздел 7: Проект организации строительства.	
ТОМ 8	03-04-24-ООС	Раздел 8: Мероприятия по охране окружающей среды	
ТОМ 9	03-04-24-ПБ	Раздел 9: Мероприятия по обеспечению пожарной безопасности	
ТОМ 10	03-04-24-ТБЭ	Раздел 10: Требования к обеспечению безопасной эксплуатации объектов капитального строительства»	
ТОМ 11	03-04-24-ОДИ	Раздел 11: Мероприятия по обеспечению доступа инвалидов к объекту капитального строительства	
ТОМ 12	03-04-24-СМ	Раздел 12: Смета на строительство объектов капитального строительства	

Взам.

Подп. и дата

Инв. №

03-04-24-СП

Изм.	Кол.	Лист	№ док.	Подп.	Дата

Разраб.	Сазыкина		
Пров.	Моисеев		
Нач. отд.	Мальцев		
Н. контр.	Дударь		
Утв.	Мальцев		

Состав проектной документации

Стадия	Лист	Листов
П	1	1



а) Характеристика земельного участка, предоставленного для размещения объекта капитального строительства

Земельный участок с кадастровым номером 54:35:051181:87, площадью 10 738 м2 предназначен для строительства Теплого склада хранения оснастки и инструмента, расположенного по адресу: г. Новосибирск, ул.Сибиряков-Гвардейцев, 56.

Правообладатель участка строительства: Научно-производственное объединение "ЭЛСИБ" публичное акционерное общество, ИНН: 5403102702, ОГРН: 1025401300748, собственность 54-54-01/240/2006-421 от 27.10.2006.

Абсолютные отметки поверхности земли составляют 119,66-120,82 м.

Согласно данным Градостроительного плана земельного участка №РФ-54-2-03-0-00-2024-0068 от 08.02.2024, под контур проектируемого здания попадает существующее сооружение Внеплощадочной теплотрасса профессионального училища (ПУ-14) с кадастровым номером 54:35:051190:810, подлежащее демонтажу. Инженерные сети, от указанного объекта- не действующие.

На территории земельного участка действующие инженерные коммуникации, требующие выноса или переустройства - отсутствуют.

Разрешенное использование земельного участка - для обслуживания зданий и сооружений на промплощадке, Склады (6.9).

Схема планировочной организации земельного участка выполнена на топооснове М1:500, и разработана в соответствии с требованиями СП 42.13330.2016, а также с учетом сложившейся окружающей застройки.

Земельный участок граничит:

- с западной стороны с территорией земельного участка с кадастровым номером 54:35:051181:10, занимаемый корпусами товаров народного потребления;
- с южной, юго-восточной и частично восточной стороны с территорией земельного участка с кадастровым номером 54:35:051181:131, с разрешенным использованием: для обслуживания зданий и сооружений на промплощадке;
- с восточной стороны с территорией земельного участка с кадастровым номером 54:35:051181:88 с разрешенным использованием: для обслуживания зданий и сооружений на промплощадке;

Взам.	Подп. и дата	03-04-24-ПЗУ-ТЧ							
		Изм.	Кол.	Лист	№док.	Подп.	Дата		
Инв. №	Разраб.	Сазыкина				Текстовая часть	Стадия	Лист	Листов
	Пров.	Моисеев		<i>Моисеев</i>			П	1	8
	Нач. отд.	Мальцев		<i>Мальцев</i>					
	Н. контр.	Дударь		<i>Дударь</i>					
	Утв.	Мальцев		<i>Мальцев</i>					

В пределах исследуемой площадки из специфических грунтов встречены техногенные (насыпные) грунты. На исследуемой площадке техногенные (насыпные) грунты Слой-3 залегающие в зоне сезонного промерзания грунтов, относятся к слабопучинистым. Суглинки ИГЭ-1 залегающие в зоне сезонного промерзания грунтов, имеют значение параметра $R_f \times 10^2 = 0,19$ (при $W_{cr} = 0,21$) и относятся к слабопучинистым. Категория опасности по пучению (по СП 115.13330.2016) – опасная.

На момент настоящих изысканий март 2024 г. грунтовые воды вскрыты на глубине 7,5-7,7 м (абсолютные отметки уровня грунтовых вод составляют 112,05-113,0 м).

На момент настоящих изысканий март 2024 г. грунтовые воды вскрыты на глубине 7,5-7,7 м (абсолютные отметки уровня грунтовых вод составляют 112,05-113,0 м).

По типу и гидравлическим условиям грунтовые воды относятся к грунтовым безнапорным. Возможно повышение уровня грунтовых вод до 2,0 м от зафиксированного на момент изысканий.

По классификации О.А. Алекина грунтовые воды по химическому составу относятся к гидрокарбонатному классу, калиевой группе, II типу. Сухой остаток составляет 606,02-755,55 мг/л (воды пресные), общая жесткость 10,020-11,48 мг-экв/л (воды очень жесткие), $pH = 7,1-7,5$ (воды слабощелочные). Агрессивная углекислота в воде отсутствует.

Степень агрессивности воды-среды по СП 28.13330.2012 т. В.3, В.4, Г.2, Х.3. Грунтовая вода неагрессивная по отношению к бетону марки по водонепроницаемости W4. При воздействии на арматуру железобетонных конструкций (бетон марки по водопроницаемости не менее W6) грунтовая вода, по содержанию в них хлоридов, неагрессивная при постоянном погружении и слабоагрессивная периодическом смачивании. К металлическим конструкциям вода среднеагрессивная.

Охранные зоны существующих инженерных сетей при выполнении благоустройства выдерживаются в соответствии с табл.15 СП 42.13330.2016 .

Изн. №	Подп. и дата	Взам.						03-04-24-ПЗУ-ТЧ	3
			№ докум.	Подп.					

в) обоснование и описание планировочной организации земельного участка в соответствии с градостроительным и техническим регламентами либо документами об использовании земельного участка (если на земельный участок не распространяется действие градостроительного регламента или в отношении его не устанавливается градостроительный регламент)

Объект строительства – теплый склад хранения оснастки и инструмента на территории научно-производственного объединения «ЭЛСИБ» по адресу г. Новосибирск, ул. Сибиряков-Гвардейцев, 56.

Склад – одноэтажное, прямоугольное в плане сооружение размерами 48,0х69,0 м (в осях). Отметка парапета здания +11,390. **За относительную отм. 0,000 принят уровень чистого пола здания, что соответствует абсолютной отм. 120,85.**

Планировочная организация земельного участка выполнена в соответствии с требованиями Градостроительного плана земельного участка №РФ-54-2-03-0-00-2024-0068 от 08.02.2024, подготовленного на основании заявления от научно-производственного объединения «ЭЛСИБ» публичное Акционерное Общество.

Участок расположен в территориальной Зоне производственной деятельности (П-1). Проектная документация соответствует Проекту планировки территории, ограниченной ул.Тульской, рекой Тулой, ул.Сибиряков-Гвардейцев, ул. Петухова, ул.Хилокской, в Кировском и Ленинском районах, утвержденный постановлением мэрии от 17.10.2022 № 3704. О проекте межевания территории квартала 322.01.00.06 в границах проекта планировки территории, ограниченной ул. Тульской, рекой Тулой, ул. СибиряковГвардейцев, ул. Петухова, ул.Хилокской, в Кировском и Ленинском районах, утвержденный постановлением мэрии от 31.10.2023 № 5996.

Земельный участок расположен в территориальной зоне «Зона производственной деятельности П-1».

Функциональное назначение проектируемого объекта и объектов его инфраструктуры- соответствует видам разрешённого использования земельного участка Склады (6.9).

Минимальный отступ от границ земельного участка, за пределами которых запрещено строительство зданий, строений, сооружений, - 3 м. в соответствии с требованиями п.2.3 Градостроительного плана земельного участка №РФ-54-2-03-0-00-2024-0068 от 08.02.2024, что выполняется проектными решениями при размещении здания: минимальный отступ от северной границы участка строительства составляет 36.8м, минимальный отступ от восточной границы участка строительства составляет 16.6м, минимальный отступ от южной границы участка строительства составляет 3.0м, минимальный отступ от западной границы участка строительства составляет 25.8м

Предельное количество надземных этажей проектируемых зданий, строений, сооружений – 16 в соответствии с п.2.3 Градостроительного плана земельного участка №РФ-54-2-03-0-00-2024-0068 от 08.02.2024, проектными решениями предусматривается размещение одноэтажного здания склада.

Минимальный процент застройки в границах земельного участка– 20% в соответствии с п.2.3 Градостроительного плана земельного участка №РФ-54-2-03-0-00-2024-0068 от 08.02.2024, проектными решениями предусматривается процент застройки 32%.

Инов. №	Подп. и дата	Взам.					03-04-24-ПЗУ-ТЧ	5
			№ докум.	Подп.				

Максимальный процент застройки в границах земельного участка– 80% в соответствии с п.2.3 Градостроительного плана земельного участка №РФ-54-2-03-0-00-2024-0068 от 08.02.2024, проектными решениями предусматривается процент застройки 32%.

Проектной документацией предусмотрено строительство и размещение:

- здание теплого склад хранения оснастки и инструмента;
- площадки для мусорных контейнеров с навесом и ограждением (на 2 контейнера);
- автостоянки на 2 легковых автомобиля (парковочное место 2,5х7,5 м);
- благоустройство территории;
- озеленения территории;
- освещение территории.

Проектные решения приняты в соответствии с Федеральным законом №123-ФЗ от 22.07.2008. «О требованиях пожарной безопасности».

Степень огнестойкости здания – III
Класс конструктивной пожарной опасности – С0
Класс функциональной пожарной опасности – Ф5.2

Планировочное решение обусловлено границами земельного участка, технологической схемой, выполнением санитарных и противопожарных требований.

Схемой планировочной организации земельного участка обеспечена пожарная безопасность запроектированного здания, а так же соседних зданий и сооружений, исключена возможность переноса пламени в случае возникновения пожара. Расстояния от запроектированного здания до существующих соседних зданий и сооружений принято согласно СП 4.13130.2013, п. 6 таблица 3.

Подъезд пожарных автомобилей обеспечен с двух продольных сторон от проектируемого здания (ширина здания более 18м) в соответствии с п.8.2.1 СП4.13130.2013.

Ширина проездов для пожарной техники составляет 3,5м, (п.8.2.3 СП4.13130.2013 при высоте зданий до 13,0 метров включительно).

Расстояние от внутреннего края подъезда до стен здания составляет не менее 5м, в соответствии с п.8.2.6 СП4.13130.2013.

Конструкция дорожных одежд проездов выполнена из асфальтобетона.
Проезды рассчитаны на восприятие нагрузки не менее 16 тонн на ось.

Взам.	Подп. и дата	Инв. №						03-04-24-ПЗУ-ТЧ	6
					№ докум.	Подп.			

Предусмотренные данным проектом мероприятия обеспечивают нормальную эксплуатацию здания.

Проектируемая тепловая сеть- надземная по эстакаде; проектируемый водопровод - горизонтально направленное бурение (ГНБ); проектируемые сети канализации – подземные, открытым способом; электроснабжение - ГНБ частично, частично открыто.

е) описание организации рельефа вертикальной планировкой

Система вертикальной планировки - выборочная. Планировочные отметки назначены из условия нормативных уклонов по проездам, с учётом окружающей застройки и рельефа местности. План организации рельефа выполнен методом красных отметок.

Отметки назначены с учетом инженерных изысканий в увязке с прилегающими участками и дорогами.

Вертикальная планировка решена, исходя из условий обеспечения водоотвода и въездов, с учетом естественного рельефа и примыкающего проезда, с учетом проведения минимального объема земляных работ. В проекте предусмотрено выравнивание площадки путем насыпи грунта и устройством подпорных стенок. Отсыпка площадки выполняется местным грунтом. В графической части раздела приведен план земляных масс.

Сбор поверхностных вод предусмотрен в проектируемую сеть ливневой канализации и далее- в существующую сеть канализации, точка подключения в соответствии с ТУ. Для приема поверхностного стока на колодцах проектируемой сети канализации установлены круглые дождеприемные решетки.

ж) описание решений по благоустройству территории.

Участок застройки благоустраивается устройством проездов и отмопок с твердым покрытием, озеленения. Типы и конструкции покрытий см. графическую часть раздела ПЗУ л.5. На территории предусматривается необходимая площадь покрытий.

- Для благоустройства территории, принято три типа покрытий:
- Тип 1- автомобильные проезды с покрытием из асфальтобетона.
 - Тип 2 - автомобильные проезды с покрытием из щебня (фр.5-20мм) и (фр.20-40мм);
 - Тип 3 - пешеходные тротуары и отмотка с покрытием из асфальтобетона.

Взам.	Участок застройки благоустраивается устройством проездов и отмосток с твердым покрытием, озеленения. Типы и конструкции покрытий см. графическую часть раздела ПЗУ л.5. На территории предусматривается необходимая площадь покрытий. Для благоустройства территории, принято три типа покрытий: Тип 1 - автомобильные проезды с покрытием из асфальтобетона. Тип 2 - автомобильные проезды с покрытием из щебня (фр.5-20мм) и (фр.20-40мм); Тип 3 - пешеходные тротуары и отмостка с покрытием из асфальтобетона.									
Подп. и дата										
Инв. №										

					03-04-24-ПЗУ-ТЧ	
		№ докум.	Подп.			8

Ширина внутриплощадочных технологических проездов принята равной 6м., согласно СП 37.13330.2012 «Промышленный транспорт. Актуализированная редакция СНиП 2.05.07-91* (с Изменениями N 1, 2)».

Проезжая часть принята с односкатным и двухскатным поперечным профилем (см.л.1 ПЗУ).

Радиусы кривых в плане по оси проезжей части приняты не менее 15м. в местах погрузки и разгрузки.

Проезды запроектированы с учетом возможности разворота и подъезда транспортных средств к фронтам погрузки выгрузки.

Погрузо-разгрузочный фронт для отгрузки грузов организован по оси «1» проектируемого здания с устройством площадки 12х12м, достаточных габаритов для маневрирования автотранспорта в соответствии с требованиями п.7.4.9 СП37.13330.2012 «Промышленный транспорт. Актуализированная редакция СНиП 2.05.07-91* (с Изменением N 1)».

Типа постановки транспорта для погрузки- торцевая схема, при стоянке торцом кузова достигается максимальное количество погрузочных ворот – проектом предусмотрено одни отгрузочные ворота.

Парковка для личного автотранспорта персонала предусмотрена в границах землеотвода (см.поз.5 по ПЗУ и Приложение №1 22-23-П-ПЗУ «Расчет парковок для автотранспорта персонала»).

л) обоснование схем транспортных коммуникаций, обеспечивающих внешний и внутренний подъезд к объекту капитального строительства, - для объектов непроизводственного назначения

не требуется

Взам.	
Подп. и дата	
Инв. №	

						03-04-24-ПЗУ-ТЧ	
		№ докум.	Подп.				10

Расчет парковок для автотранспорта персонала

Численность персонала проектируемого здания – 4 человека. Режим работы- 3 смены.

1.Согласно СП42.13330.2011 "Градостроительство. Планировка и застройка городских и сельских поселений», СП18.13330.2011 «Генеральные планы промышленных предприятий» нормативы приобъектных стоянок индивидуальных автотранспортных средств для производственных и складских объектов: 1 м/место на 6-8 работающие в двух смежных сменах (табл.Ж-1 Приложения Ж):

$(4:3 \times 2):7=0.38$, принимаем 1м/место необходимо предусмотреть для проектируемого здания, где 7- среднее значение между 6 и 8.

Проектом предусмотрено 2м/места для легкового автотранспорта в границах землеотвода (см.поз.2 ПЗУ), габаритами в плане 2,5х7,5. согласно выполненному расчету.

2. На основании Задания на проектирование и письма «Заказчика», трудоустройство граждан категории маломобильных групп населения (МГН) в проектируемом объекте не предусмотрено, что не противоречит ст.21 «Федерального закона о социальной защите инвалидов в Российской Федерации N181-ФЗ» (с изм., внесенными Федеральным законом от 06.04.2015 N 68-ФЗ (ред. 19.12.2016)).

Инв. №	Подп. и дата	Взам.					03-04-24-ПЗУ-ТЧ	11
			№ докум.	Подп.				

17

Экспликация зданий и сооружений

Номер на плане	Наименование	Координаты квадрата сетки
1	Теплый склад хранения оснастки и инструмента	Проектир.

Ведомость площадок

Поз.	Наименование	Тип	Площадь покрытия, м2	Примечание
2	Парковка для легкового автотранспорта персонала на 2 м/места.	-		тип 1
3	Площадка для мусорных контейнеров	-		

Основные показатели

Поз.	Наименование	Площадь, м2	%
1	Площадь территории в границах землеотвода	10738.0	100
2	Площадь застройки	3462.08	32
3	Площадь проездов, тротуаров, отмопок	2791.92	26
4	Площадь озеленения	164.0	2
5	Прочая площадь (спланированная поверхность)	4320.0	40
5	Плотность застройки в границах землеотвода, %	32.2	

Ведомость малых архитектурных форм и переносных изделий

Поз.	Обозначение	Наименование	Кол	Примечание
а	001312	Урна для мусора	4	КСИЛ
б	002103	Скамья-диван на ж/б ножках	1	КСИЛ
в		Контейнер для мусора	2	
г		Дорожное металлическое ограждение, п.м.	22	

Ведомость тротуаров, дорожек и площадок

Поз.	Наименование	Тип	Площадь покрытия, м2	Примечание
1	Проезд из асфальтобетона (тип 1) с бордюром из бортового камня БР 100.30.15, L об =192.0 п.м.	1	2010.42	проектир.
2	Проезд из щебеночного покрытия (тип 2) с бордюром из бортового камня БР 100.30.15, L об =207.0 п.м.	2	453.00	
3	Тротуар с покрытием из асфальтобетона (тип 3) с бордюром из бортового камня БР 100.20.8, L об =68.0 п.м.	3	106.00	проектир.
4	Тротуар с покрытием из асфальтобетона (23У), для проезда пожарных машин, усиленный щебнем	4	31.5	
5	Отмостка, тип конструкции -см. КР	5	191.0	

Примечания:

1. К работам по благоустройству и озеленению территории приступить по окончании всех видов строительно-монтажных работ, вертикальной планировки и очистки территории от мусора.
2. Норма высева семян на 1 м² газона: мятлик луговой-5 гр., овсяница красная -15 гр., овсяница луговая-10 гр., полевица белая -1,5 гр., тимopheвка луговая -3 гр., клевер белый -3 гр., (красный -5 гр.).

Изм.	Кол.уч.	Лист	№ док.	Подп.	Дата
Изм.	Кол.уч.	Лист	№ док.	Подп.	Дата
Разработал	Сазыкина				
Проверил					
Н.контр.	Шорохова				
ГИП					

03-04-24-ПЗУ. ГЧ

НПО «ЭЛСИБ» ПАО
г. Новосибирск, ул. Сибиряков - Гвардейцев, 56

Изм.	Кол.уч.	Лист	№ док.	Подп.	Дата
Изм.	Кол.уч.	Лист	№ док.	Подп.	Дата
Разработал	Сазыкина				
Проверил					
Н.контр.	Шорохова				
ГИП					

Теплый склад хранения оснастки и инструмента, расположенного по адресу: г. Новосибирск, ул. Сибиряков -Гвардейцев, 56

Стадия	Лист	Листов
П	1	

Схема планировочной организации земельного участка М 1:500

ОКТАБРЬСКАЯ
ГИП

Формат А2

Согласовано

Взам. инв. №

Подп. и дата

Инв. № подл.

↑

Охранная зона инженерных коммуникаций

1

2

3

13

16

17

Условные обозначения

проектируемое здание

площадки для парковки и хозяйственные

Тип 1

проектируемые проезды с асфальтобетонным покрытием

Тип 2

проектируемые проезды на момент пожаротушения с щебеночным покрытием

проектируемый газон

Тип 3

проектируемый тротуар

Тип 8У

проектируемый газон для проезда пожарных машин, усиленный щебнем

Тип 2У

проектируемый тротуар, для проезда пожарных машин, усиленный щебнем

спланированная поверхность

Движение транспортных средств:

пожарный автотранспорт;

легковые автомобили

границы участка строительства

линия регулирования застройки по ГПЗУ

Ведомость элементов озеленения

Поз.	Наименование породы или вида насаждения	Воз-раст, лет	Количество	Примечание
I	Газон обыкновенный	-	136.50	кв.м./40 г/м, V=100 кг
II	Газон обыкновенный		27.50	кв.м./40 г/м, V=100 кг
III	Посев трав для укрепления откосов		300.00	кв.м./40 г/м, V=100 кг

Экспликация зданий и сооружений

Номер на плане	Наименование	Координаты квадрата сетки
1	Теплый склад хранения оснастки и инструмента	Проектир.

Ведомость площадок


Поз.	Наименование	Тип	Площадь покрытия, м2	Примечание
2	Парковка для легкового автотранспорта персонала на 2 м/места.	-		тип 1
3	Площадка для мусорных контейнеров	-		


Условные обозначения

- проектируемое здание
- площадки для парковки и хозяйственные
- проектируемые проезды с асфальтобетонным покрытием
- проектируемые проезды на момент пожаротушения с щебеночным покрытием
- Движение транспортных средств :
- пожарный автотранспорт;
- легковые автомобили
- границы участка строительства
- линия регулирования застройки по ГПЗУ

03-04-24-ПЗУ. ГЧ					
НПО «ЭЛСИБ» ПАО г. Новосибирск, ул. Сибиряков - Гвардейцев, 56					
Изм.	Кол.уч.	Лист	№ док.	Подп.	Дата
Разработал	Сазыкина				
Проверил					
Н.контр.		Шорохова			
ГИП					
Теплый склад хранения оснастки и инструмента, расположенного по адресу: г. Новосибирск, ул. Сибиряков - Гвардейцев, 56				Стадия	Лист
				П	2
Схема организации рельефа М 1:500				ОКТАБРИ	

Согласовано					
Ив. № подл.	Подп. и дата	Взам. инв. №			

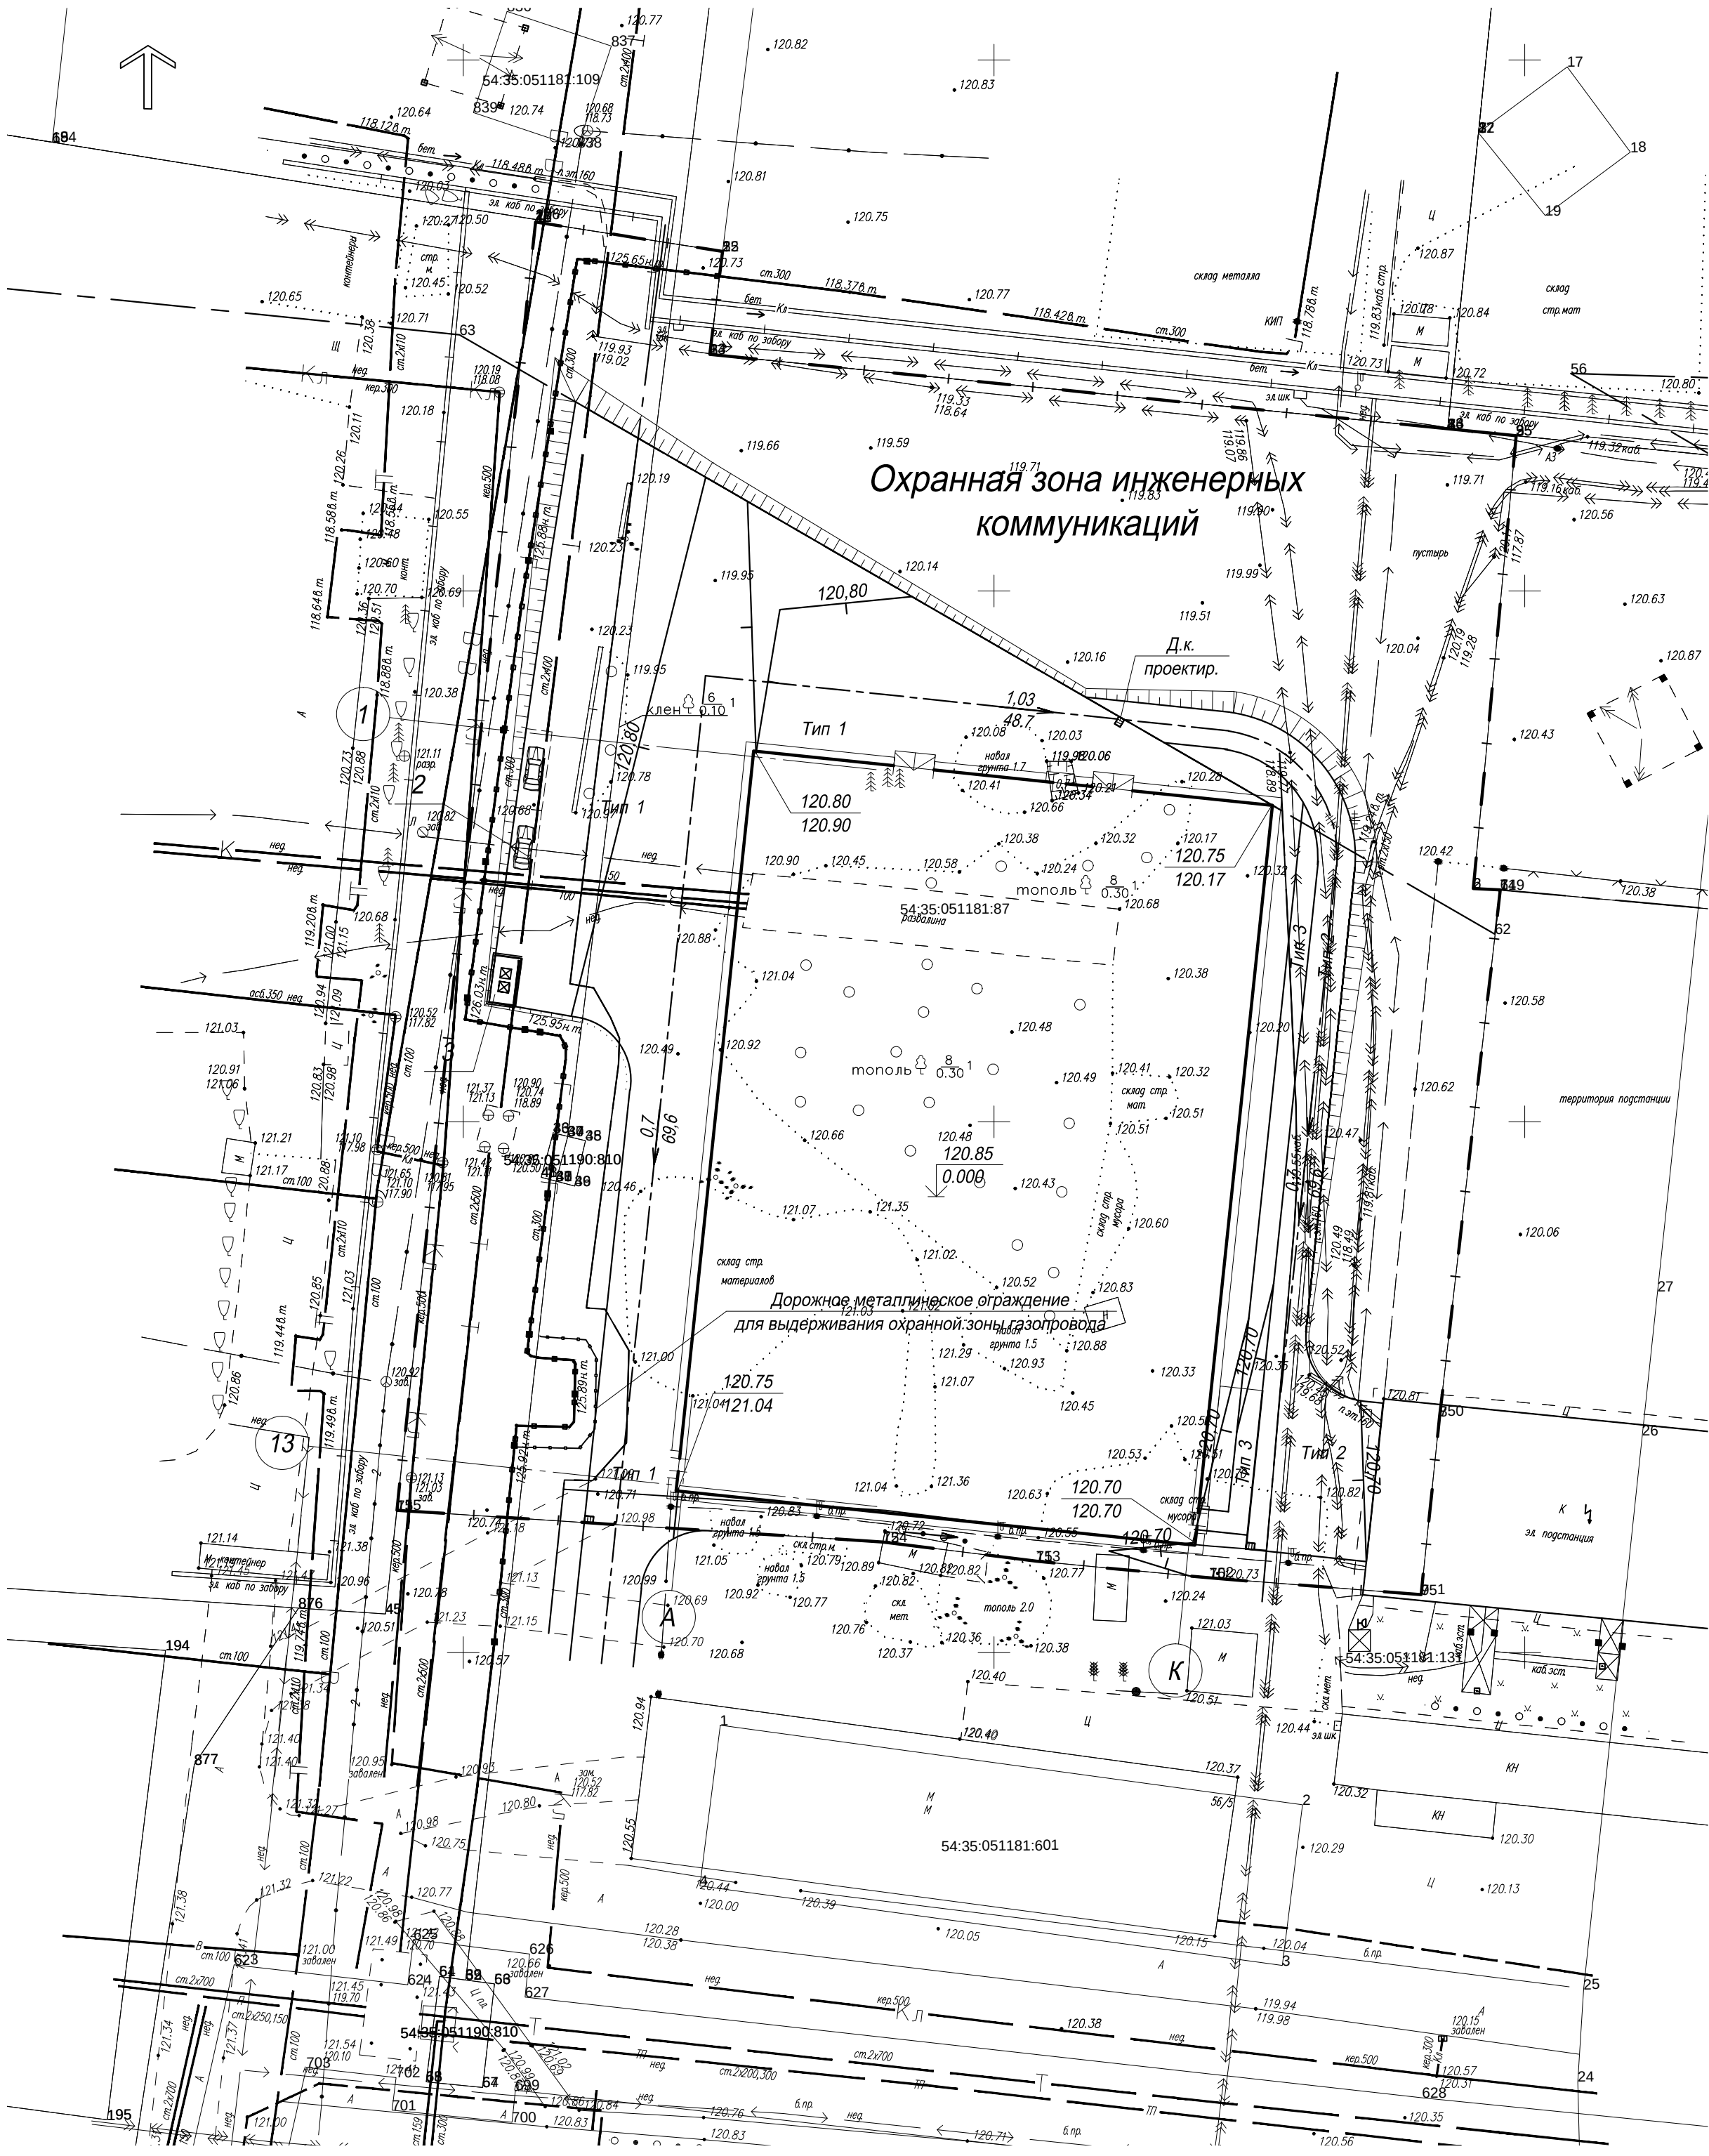

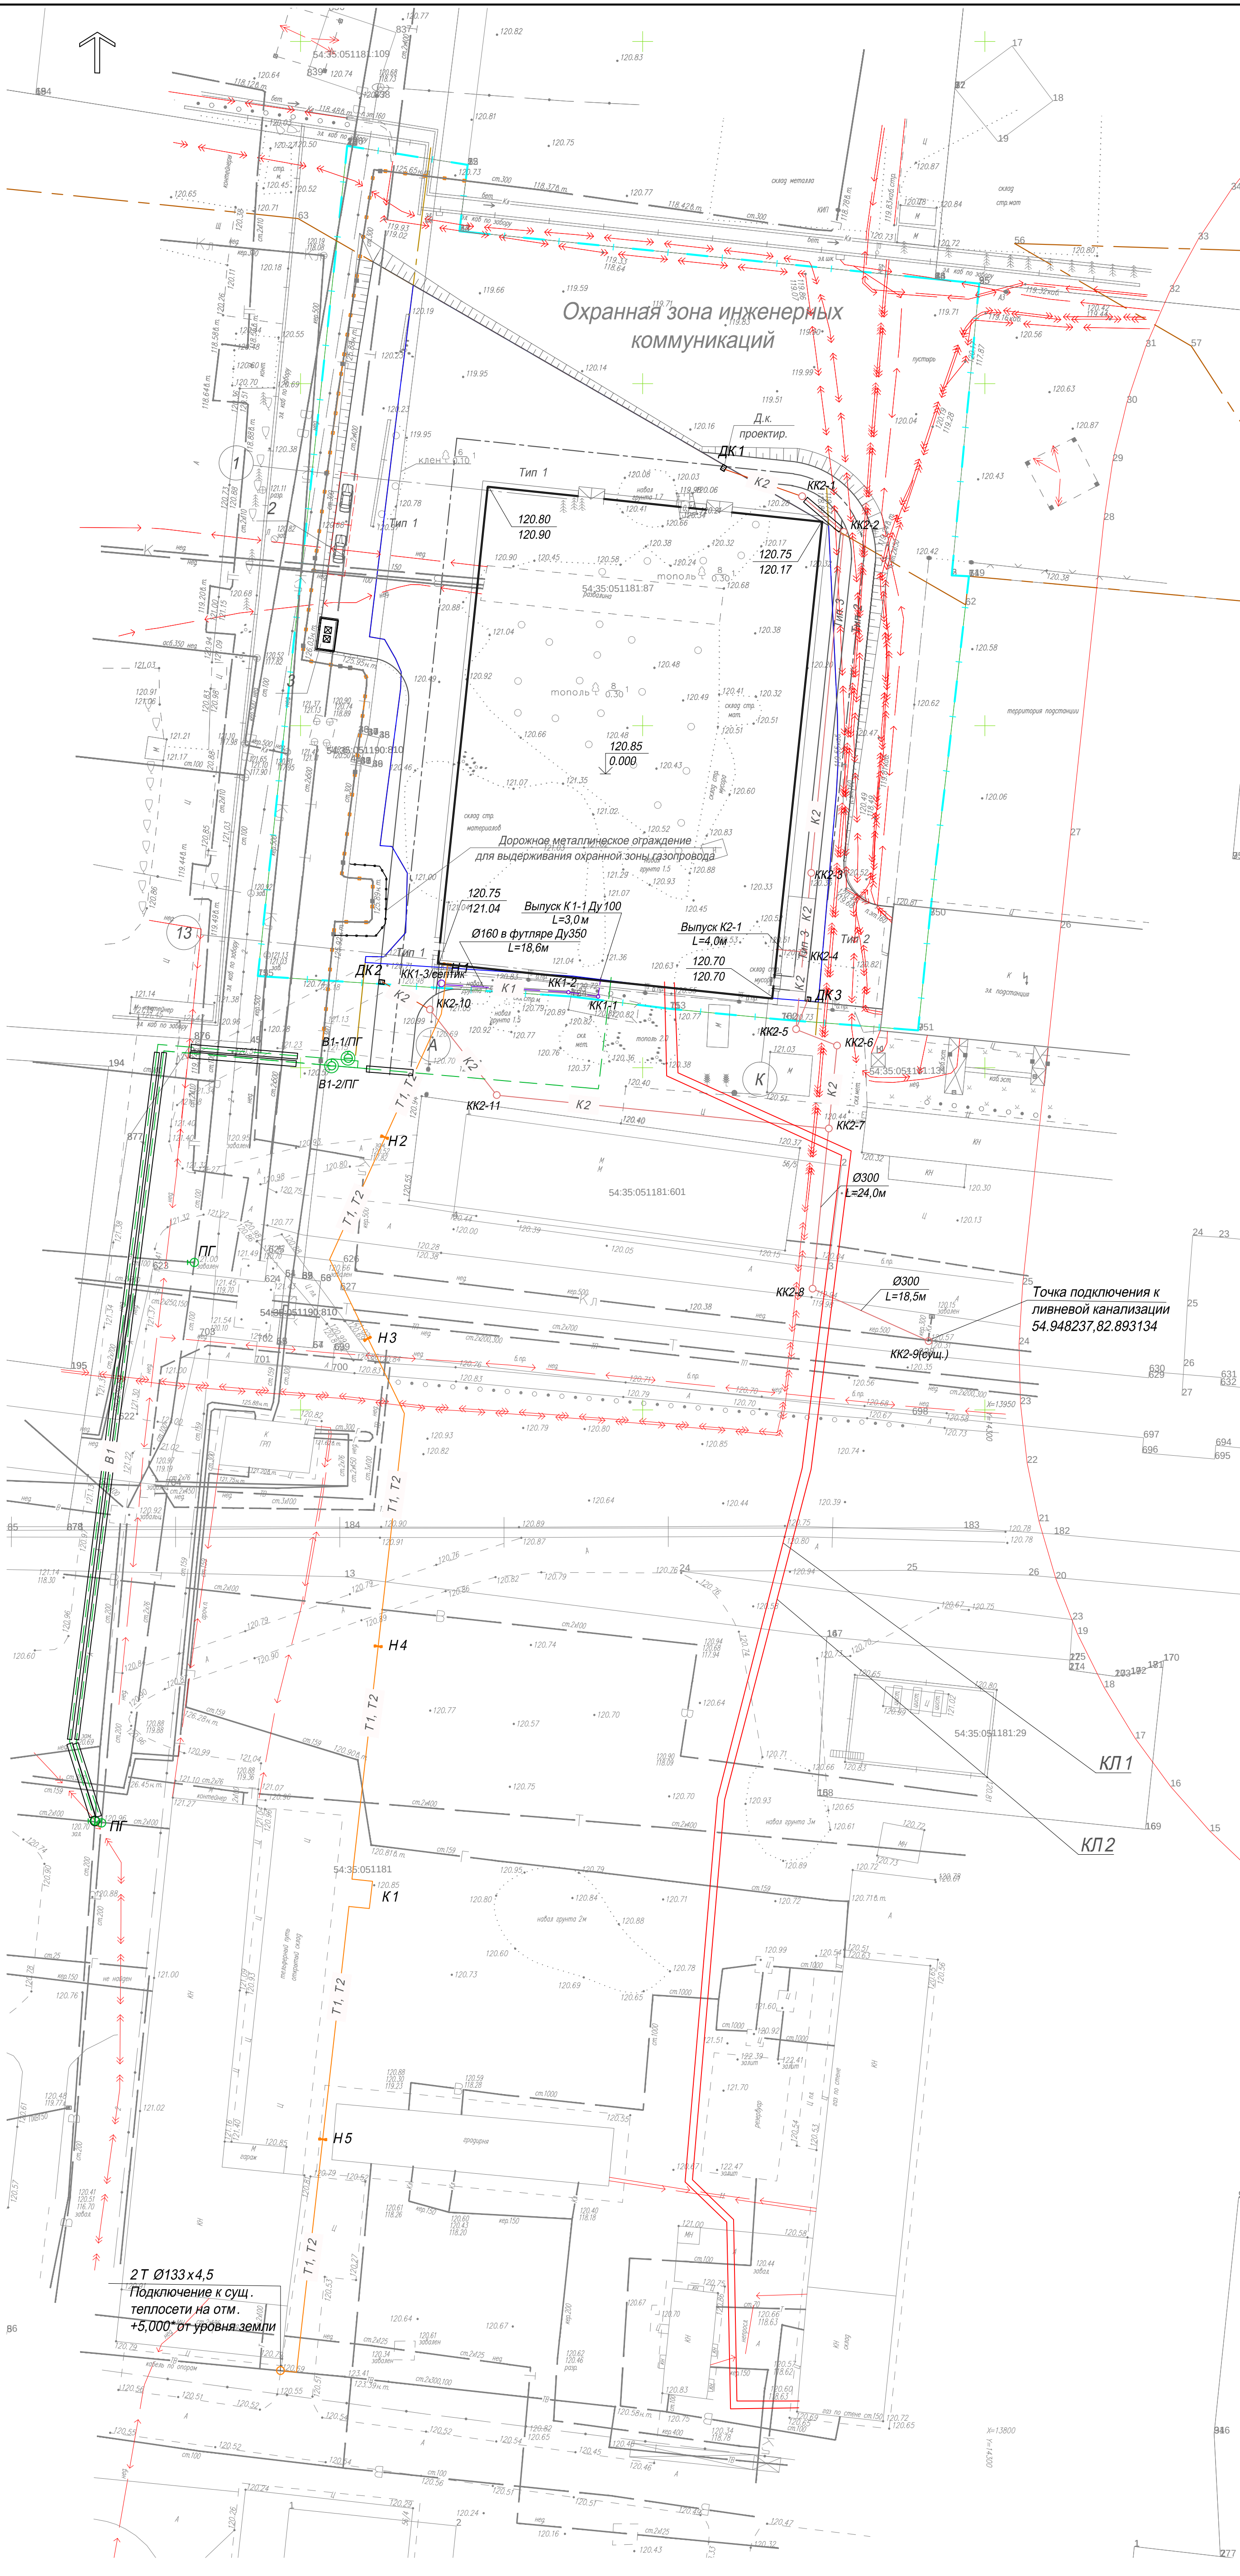

Экспликация зданий и сооружений

Номер на плане	Наименование	Координаты квадрата сетки
1	Теплый склад хранения оснастки и инструмента	Проектир.

Ведомость площадок

Поз.	Наименование	Тип	Площадь покрытия, м2	Примечание
2	Парковка для легкового автотранспорта персонала на 2 м/места.	-		тип 1
3	Площадка для мусорных контейнеров	-		

Условные обозначения

- проектируемое здание
- площадки для парковки и хозяйственные
- проектируемые проезды с асфальтобетонным покрытием
- проектируемые проезды на момент пожаротушения с щебеночным покрытием
- Движение транспортных средств:
- пожарный автотранспорт;
- легковые автомобили
- границы участка строительства
- линия регулирования застройки по ГПЗУ

Условные обозначения

N п/п	Наименование	Обозначения	
		Проектируемые	Существующие
1	Наружные сети холодного водоснабжения В 1 (объединенный хозяйственно-питьевой, производственно-противопожарный)		
2	Наружные сети общесплавной канализации К 1		
3	Наружные сети ливневой канализации К 2		
4	Сети электроснабжения 0,4 кВ Ввод №1		
5	Сети электроснабжения 0,4 кВ Ввод №2		
6	Пожарный гидрант		
7	Светильник LC-50 SKY PROM для наружного освещения		
8	Тепловые сети		

03-04-24-ПЗУ. ГЧ

НПО «ЭЛСИБ» ПАО
г. Новосибирск, ул. Сибиряков - Гвардейцев, 56

Теплый склад хранения оснастки и инструмента
расположенного по адресу: г. Новосибирск,
ул. Сибиряков - Гвардейцев, 56


Стадия Лист Листов
П 4

Сводный план сетей инженерно -технического
обеспечения М1:500

ПРОЕКТАРЬСКАЯ


Конструкция проездов и площадок для маневрирования в пунктах отгрузки и погрузки с асфальтобетонным покрытием (тип 1)

Мелкозернистый асфальтобетон плотный тип Б	
марки II по ГОСТ 9128-2013	H=0,06м
Крупнозернистый асфальтобетон плотный тип Б	
марки II по ГОСТ 9128-2013	H=0,08м
Щебень	
по ГОСТ 3344-97	H=0,15м
Песок С Кф.=3.5см/сут.	H=0,18м
Георешотка "Техполимер" 150x210x210	
Уплотненный грунт	K=0,98

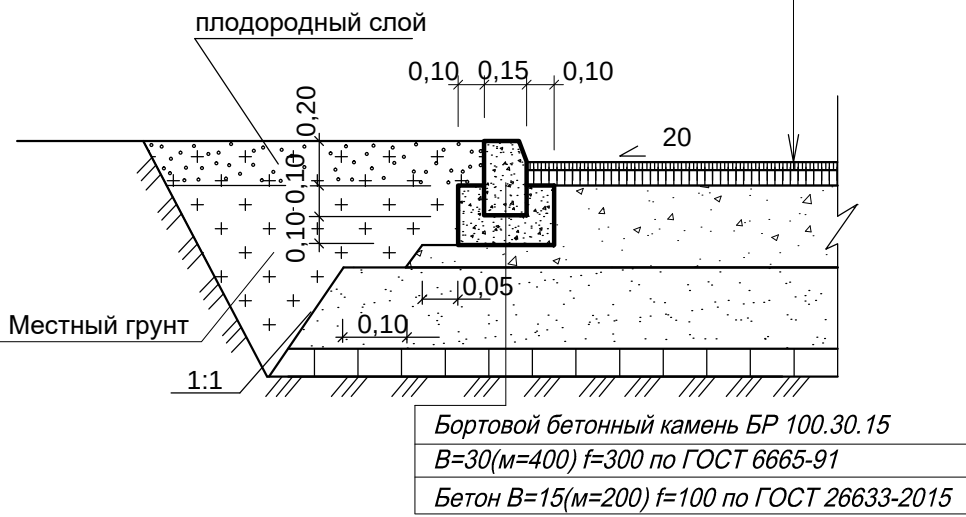


Бортовой бетонный камень БР 100.30.15
В=30(м=400) f=300 по ГОСТ 6665-91
Бетон В=15(м=200) f=100 по ГОСТ 26633-2015

Конструкция дорожной одежды пожарных проездов (Тип 2)

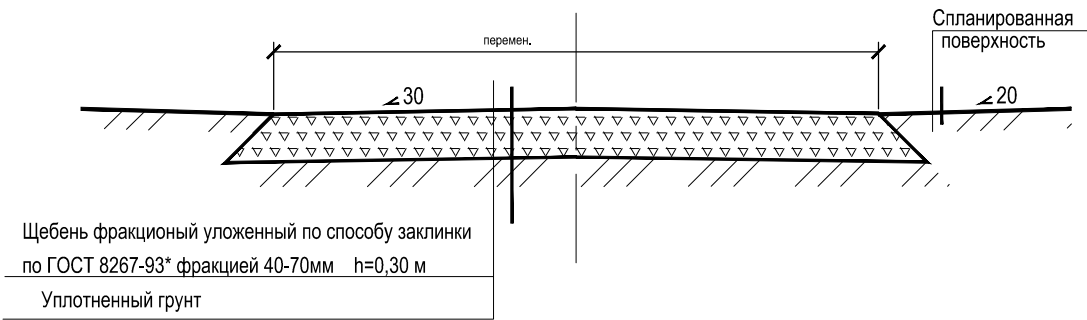

Щебень фракционный уложенный по способу заклинки по ГОСТ 8267-93* фракцией 40-70мм h=0,30 м

Площадка для мусоросборников

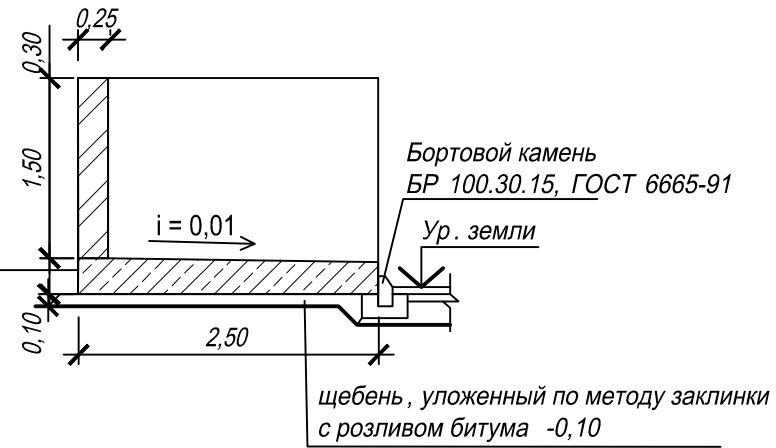


Бортовой камень БР 100.30.15, ГОСТ 6665-91
щебень, уложенный по методу заклинки с розливом битума -0,10

Конструкция покрытия тротуара с газоном для проезда пожарных машин М 1:20

Конструкция газона, усиленного щебнем.
Тип 8У

Газонная решетка	
Растительный грунт	h=0.15 м
Щебень ГОСТ 25607-94* фр. 40-70 мм с расклинцовкой,	h=0.35 м
Уплотненный грунт КУП-0,95	

Бордюр пластиковый тротуарный Б-100.06.08-ПП

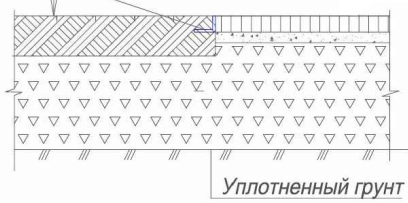

Конструкция асфальтобетонного покрытия тротуара усиленного щебнем.

Тип 2У
М 1:20


Мелкозернистый асфальтобетон тип Б, марка II, F50, ГОСТ 9128-09,	
h=0.05 м	
Щебень ГОСТ 25607-94*, фр. 40-70 мм с расклинцовкой,	h=0.45 м
Геотекстиль	
Уплотнённый грунт, КУП-0,95	



Бортовой камень БР 100.20.8 ГОСТ 6665-91
Бетон В15 по ГОСТ 26633-91 (монолитный)


Конструкция покрытий тротуаров (тип 3)

бортовой камень БР 100.20.08, ГОСТ 6665-91	
плодородный слой	
мелкозернистый асфальтобетон тип Б, марка II, F50, h=5 см, ГОСТ 9128-2013	
щебень, h=15 см, ГОСТ 8736-2014	
уплотненный грунт	

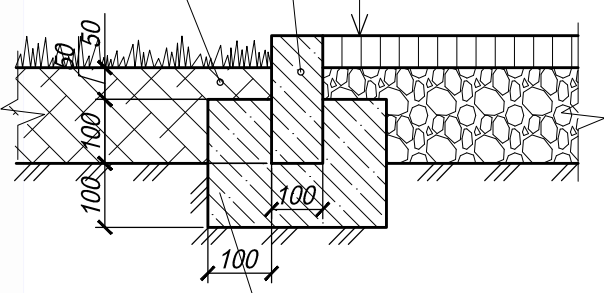

подушка из бетона БГС В30 П2 F200 W2 D900 ГОСТ7473-94

						03-04-24-ПЗУ. ГЧ			
						НПО «ЭЛСИБ» ПАО г. Новосибирск, ул. Сибиряков - Гвардейцев, 56			
Изм.	Кол. уч.	Лист	№ док.	Подп.	Дата	Теплый склад хранения оснастки и инструмента, расположенного по адресу: г. Новосибирск, ул. Сибиряков -Гвардейцев, 56	Стадия	Лист	Листов
Разработал		Сазыкина					П	5	
Проверил									
						Конструкция дорожных одежд			
Н.контр.		Шорохова							
ГИП									

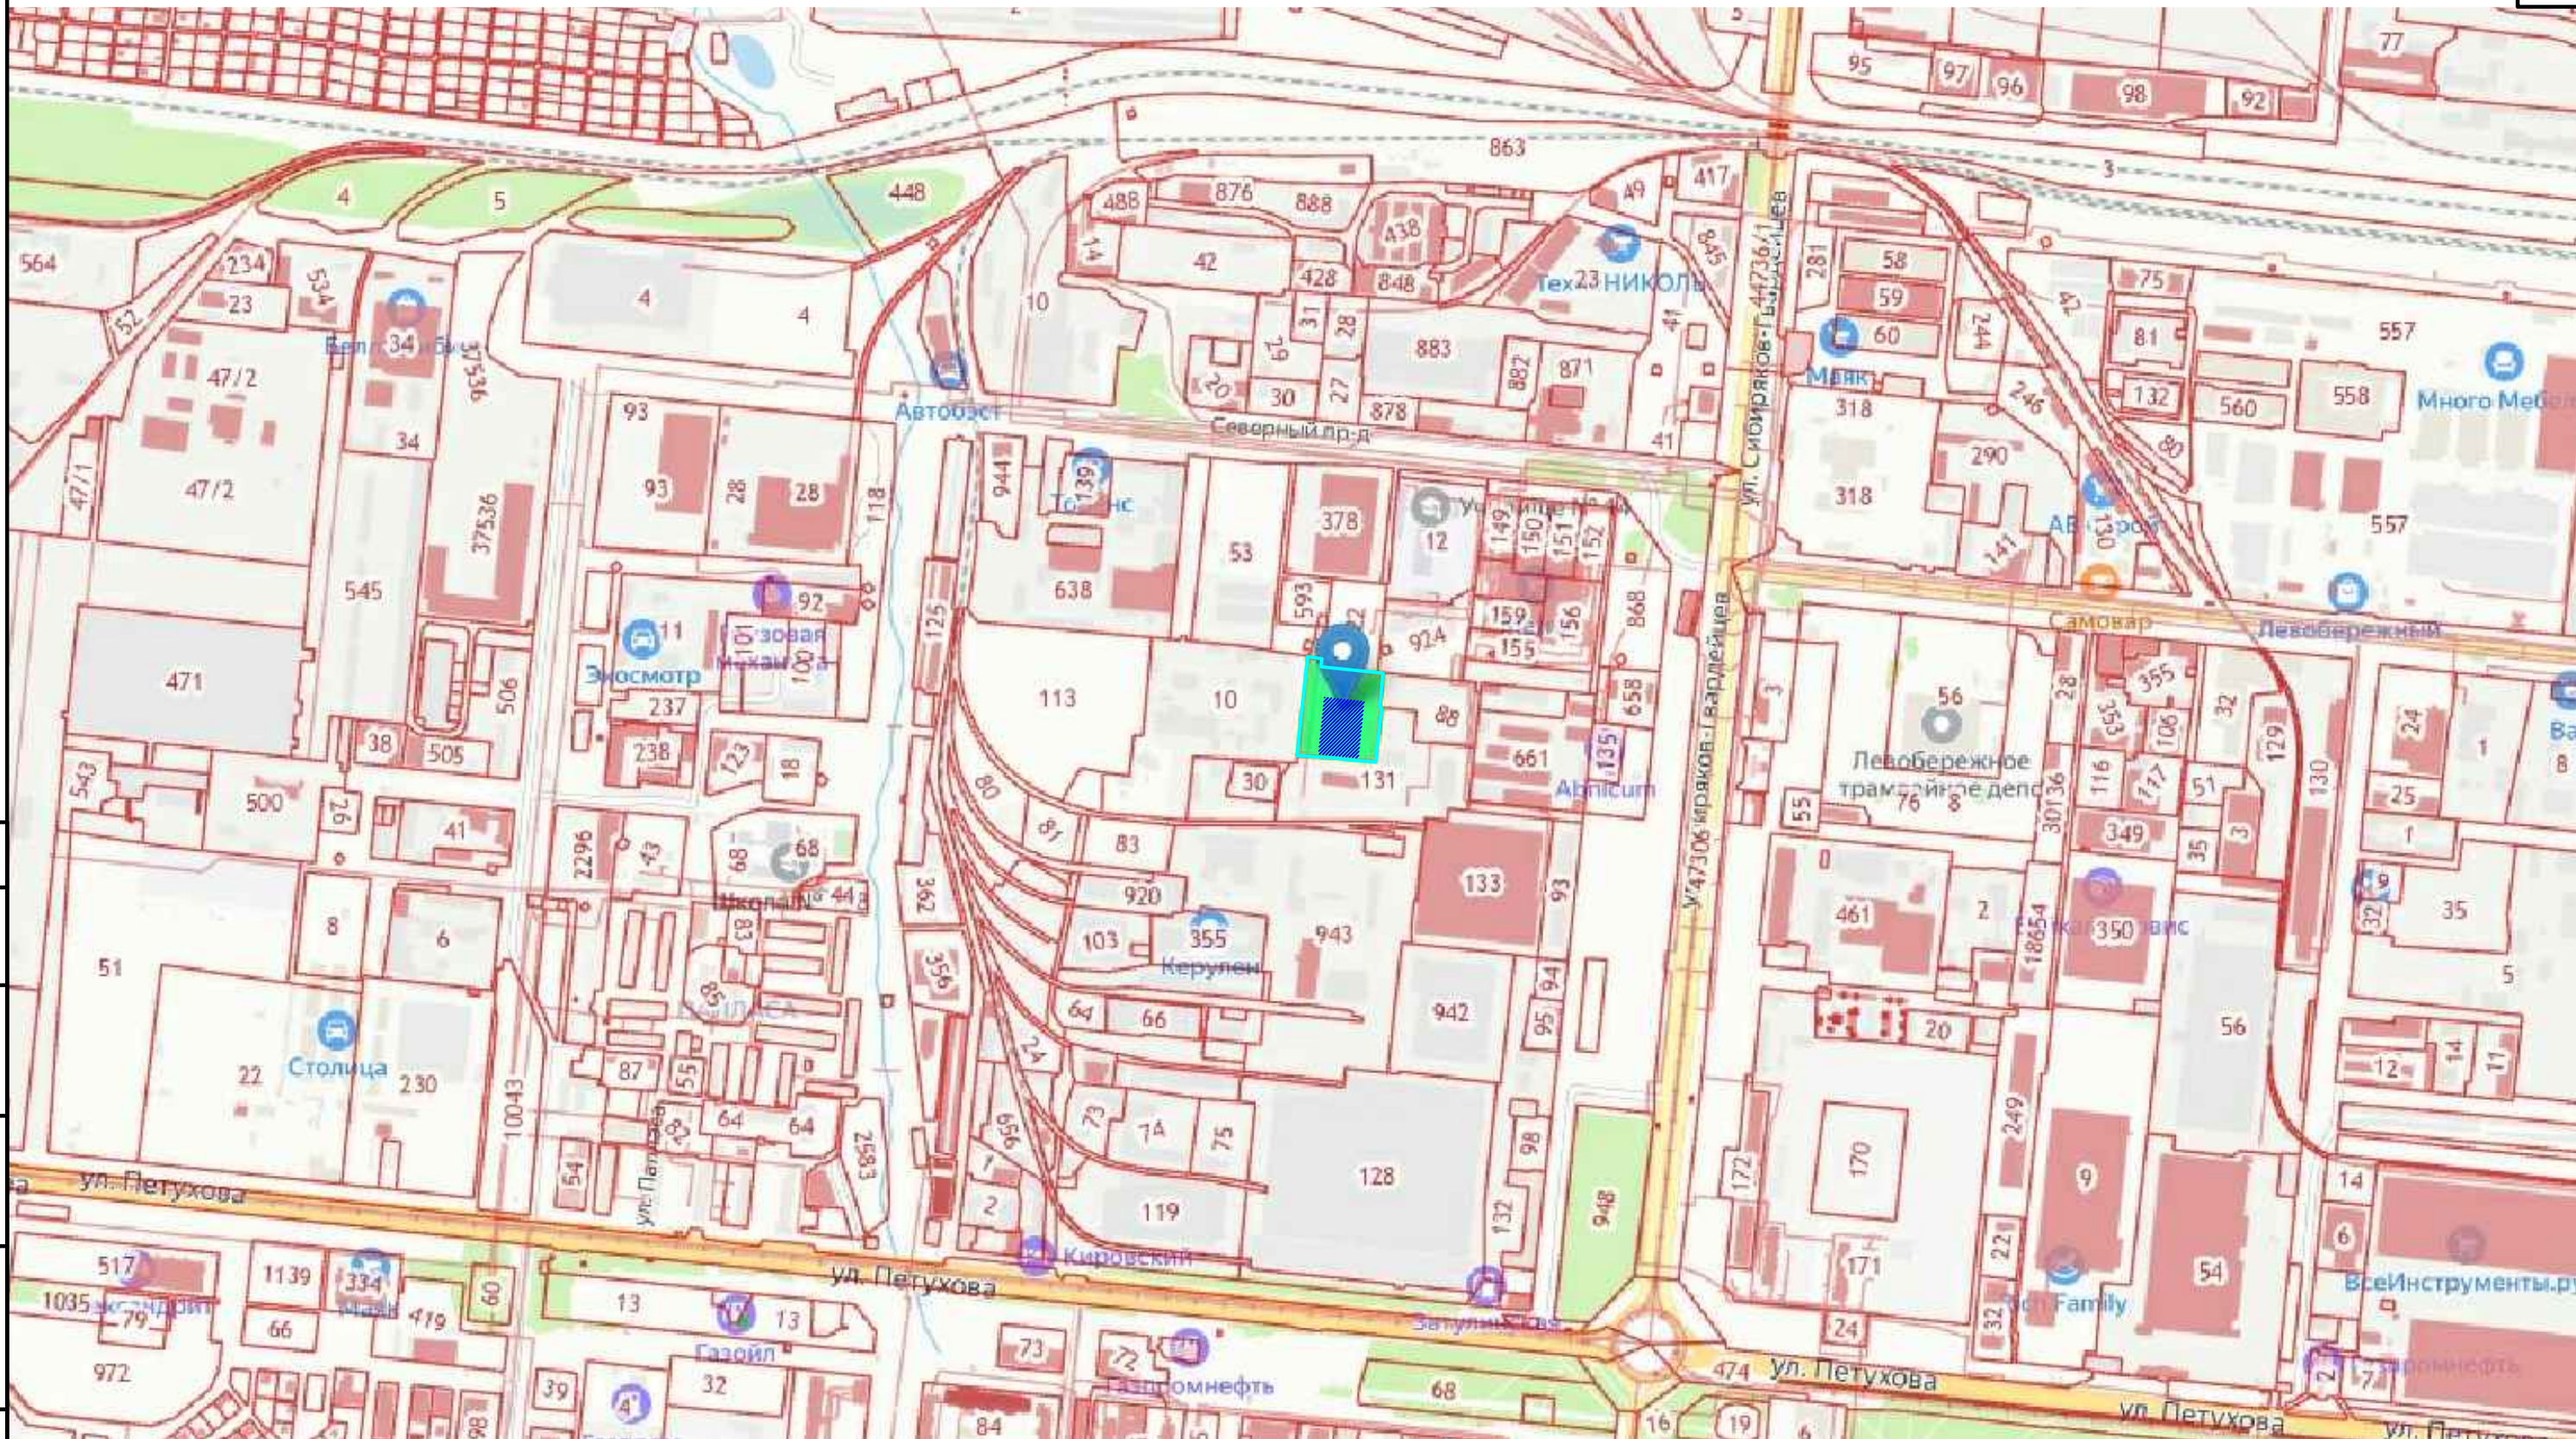

Условные обозначения

-  - проектируемое здание
 -  - граница отвода земельного участка проектирования с кадастровым номером 54:35:051181:87
- Место расположения объекта:
Новосибирская область, г.Новосибирск, ул.Сибиряков-Гвардейцев, 56.

03-04-24-ПЗУ. ГЧ

НПО «ЭЛСИБ» ПАО
г. Новосибирск, ул. Сибиряков - Гвардейцев, 56

Изм.	Кол. уч.	Лист	№ док.	Подп.	Дата	Теплый склад хранения оснастки и инструмента, расположенного по адресу: г. Новосибирск, ул.Сибиряков -Гвардейцев, 56		
Разработал	Сазыкина							
Проверил						Ситуационный план М 1:8000		
Н.контр.	Шорохова							
ГИП								